



1-1' EXISTANT

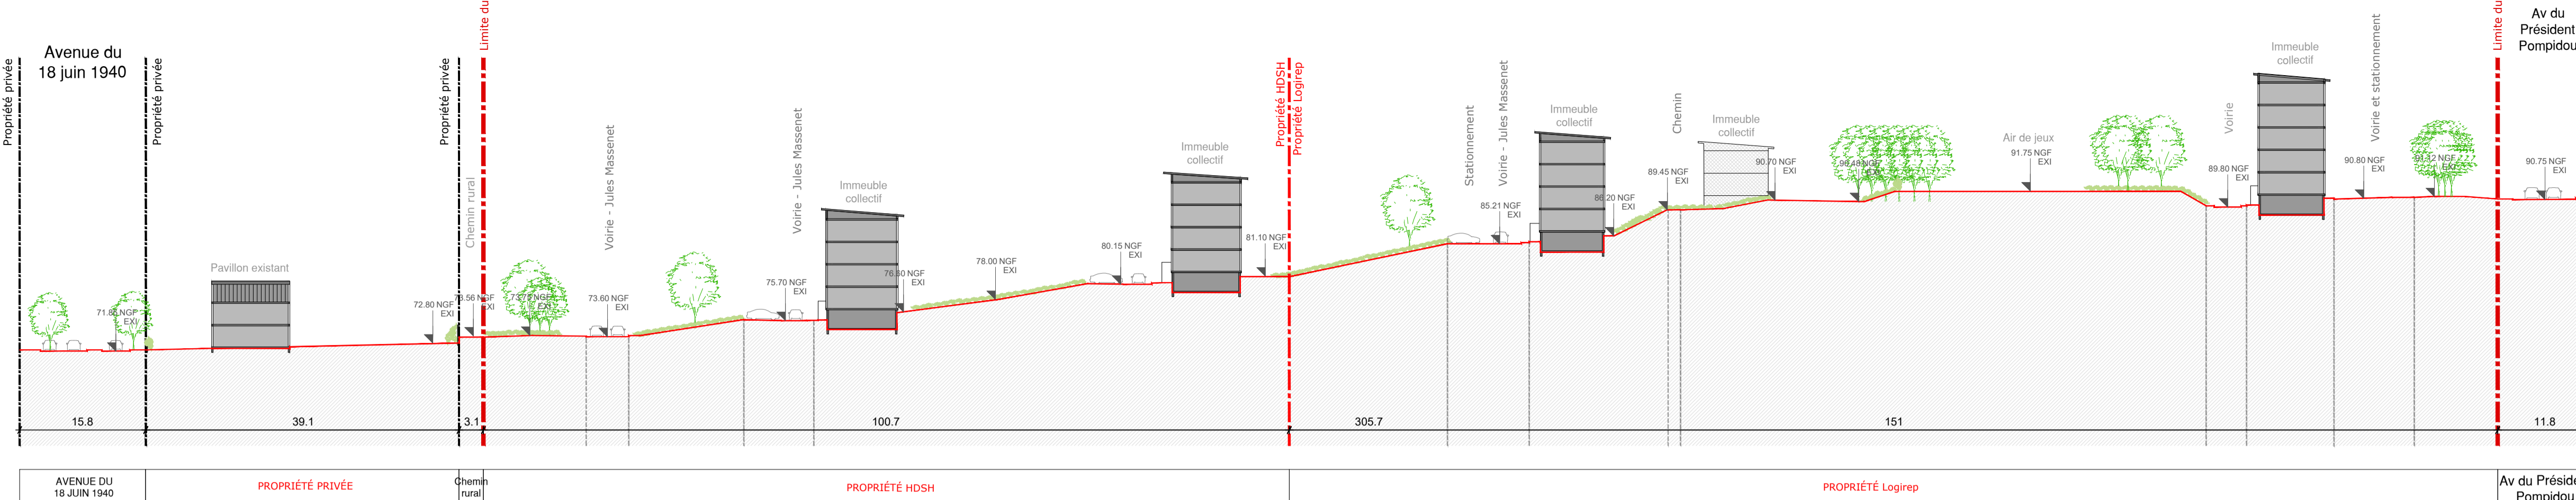

Repérage des coupes

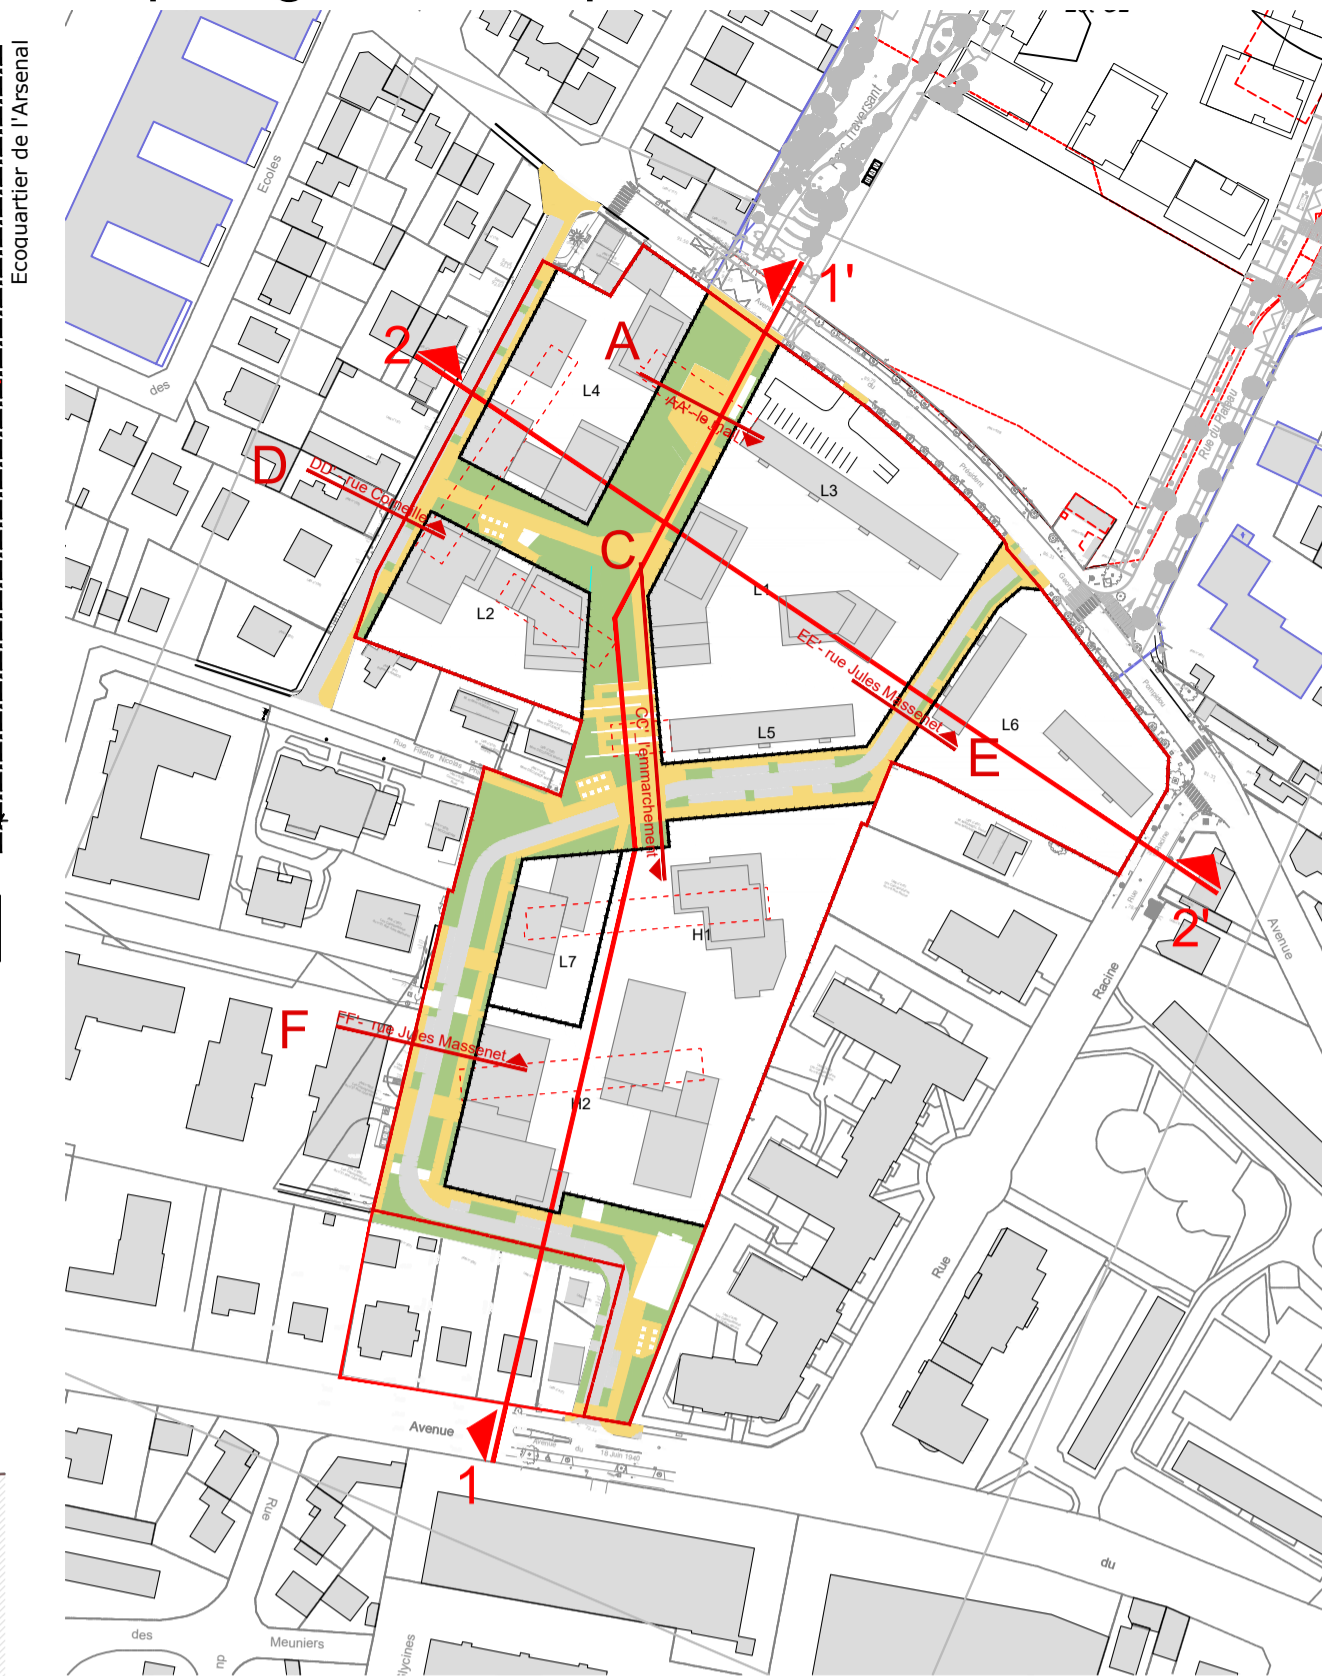

1-1' PROJET




- Arbres existants conservés
- Arbres existants abattus
- Végétation projet espace public
- Végétation propre aux lots (emplacement indicatif)

Coupes sur le terrain - 1/500


Coupes zoom - Espace public - 1/200

CC'

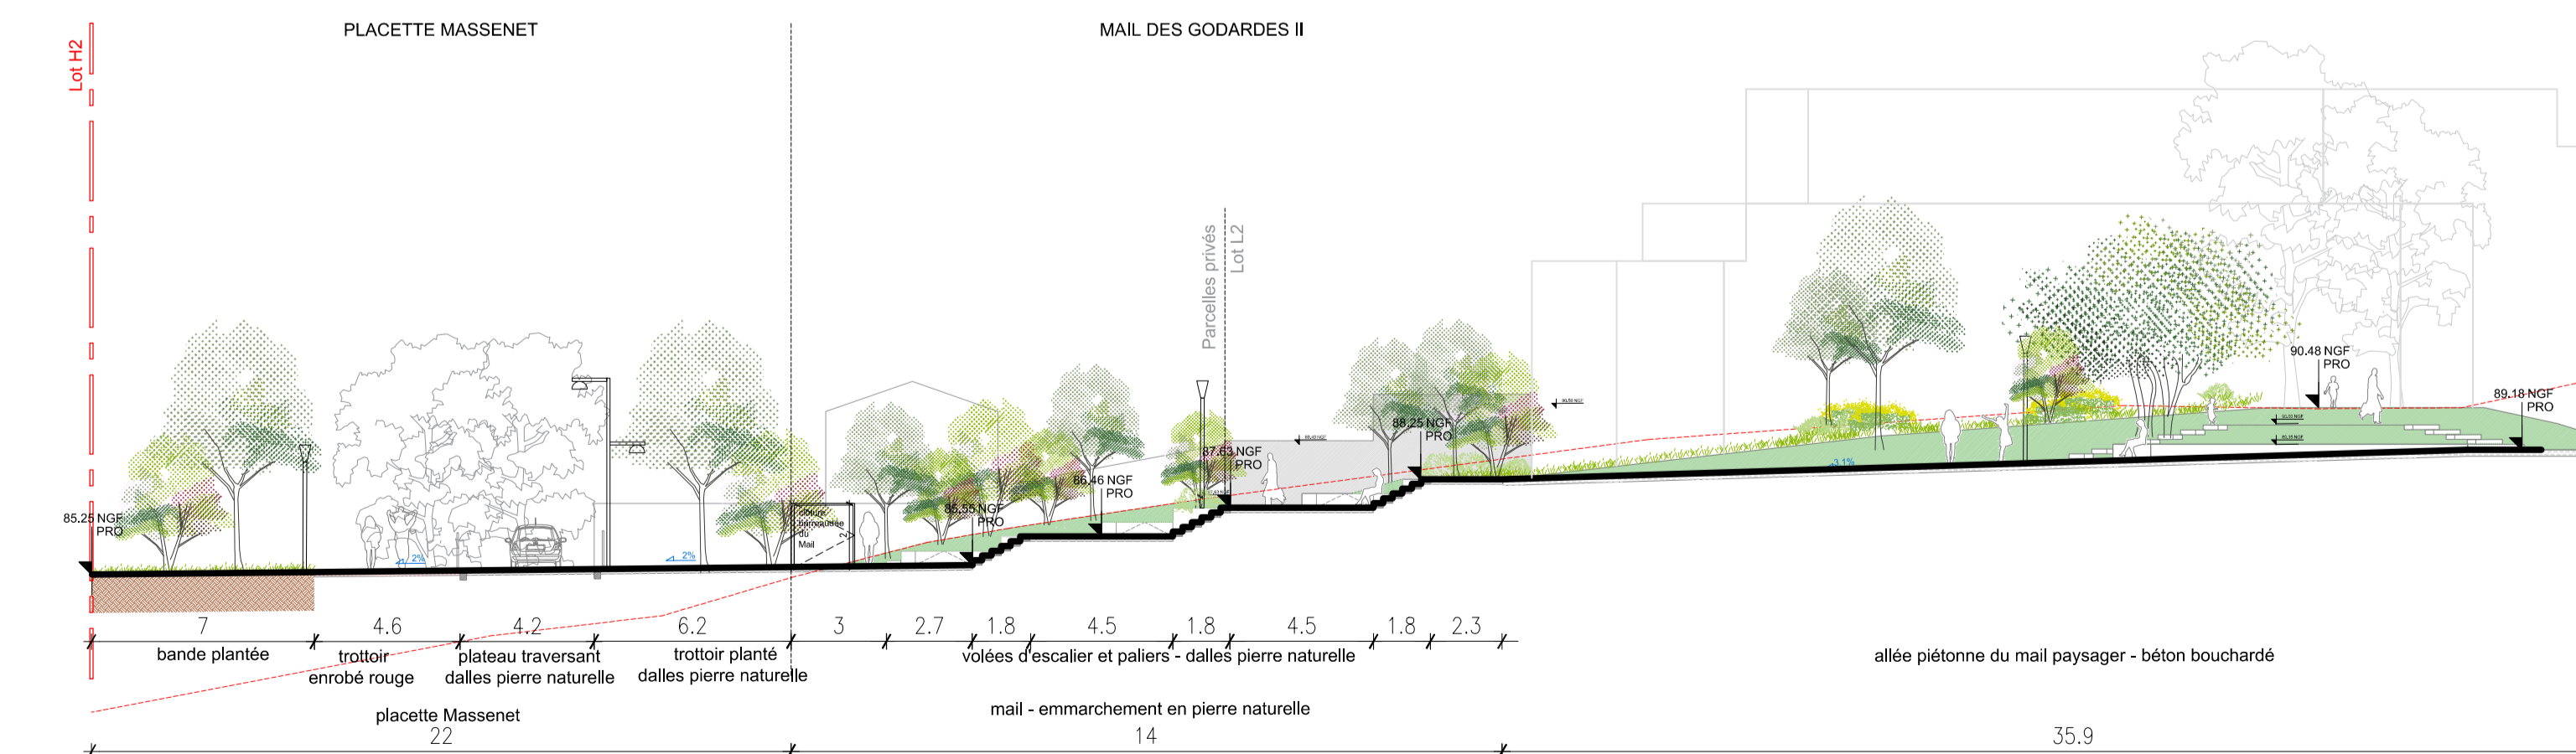

Mail - Coupe en long

AA'

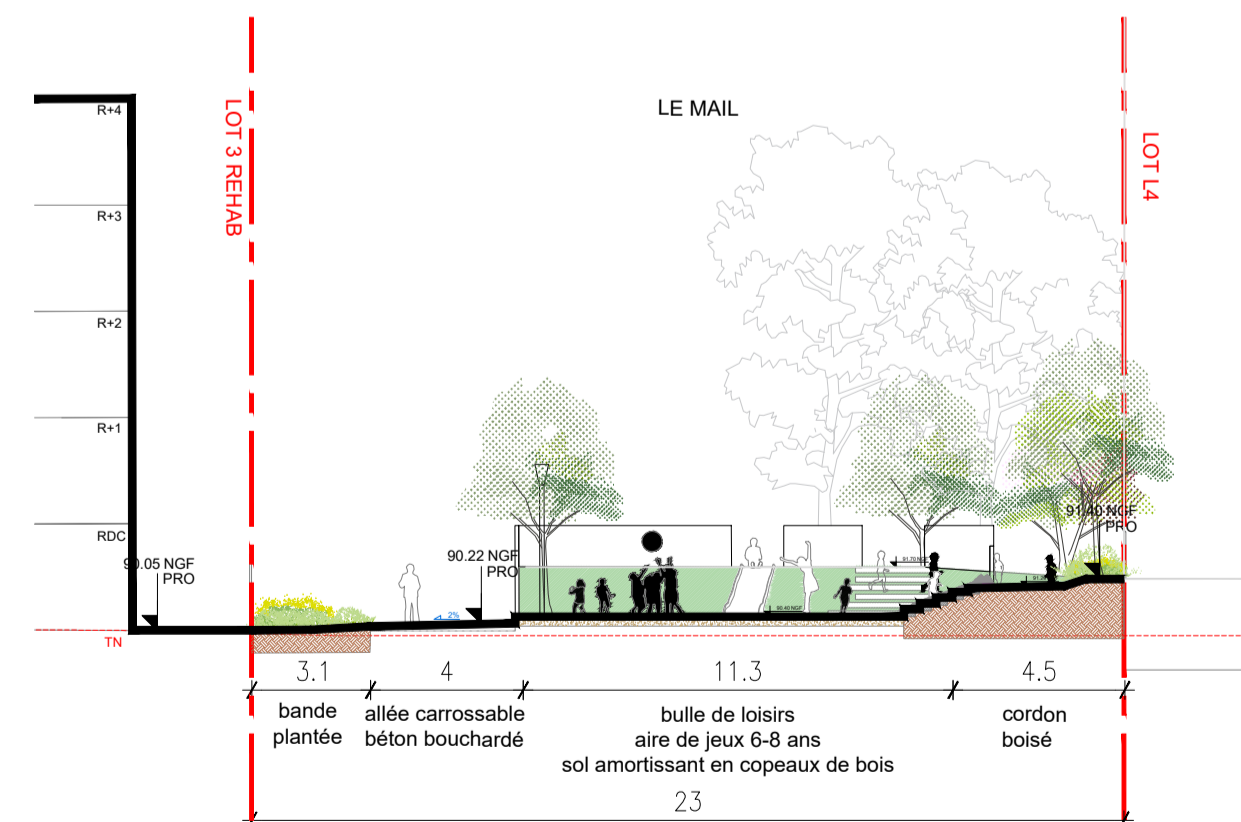

Mail - Coupe en travers

VILLE DE RUEIL-MALMAISON	
RENOUVELLEMENT URBAIN DES GODARDES II	
MAITRES D'OUVRAGE	
MAITRE D'OUVRAGE	LOGIREP 127 rue Gambetta - 92 150 SURESNES T: 01 40 99 45 53 45 rue Paul Vaillant Couturier 92300 LEVALLOIS-PERRET T: 01 47 57 31 77
MAITRE D'OUVRAGE DELEGUE	HDS HABITAT 13 boulevard Foch 92 501 RUEIL-MALMAISON Cedex T: 01 47 32 65 65 info@mairie-rueilmalmaison.fr

MAITRES D'OEUVRE	
ARCHITECTE URBANISTE PAYSAGISTE	234, rue du faubourg Saint-Antoine 75012 Paris T: 01 55 25 15 10 234@a234.fr
BUREAU D'ETUDES VRD	4 rue Dolorès Ibatanni TSA 30010 93188 MONTREUIL Cedex T: 01 49 20 15 00 loic.godard@egis.fr

PHASE :	DATE :	12/2021					
PA	ECHELLE :	1/500					
PA 05-1							
Vues et coupes - 1/2							
AFFAIRE	EMETTEUR	PHASE	CATEGORIE	ZONE	TYPE	NIVEAU	IND.
F210	A 2/3/4/	PA	PAY	-	PLN	-	PA05 1