


# ADDENDA - PERMIS D'AMENAGER

Renouvellement urbain du quartier des Godardes II


RUEIL-MALMAISON | 92 - Décembre 2021  
(ANNEXE transmise juin 2022 suite aux questions soulevées lors de la mise disposition du public du Permis d'Aménager)

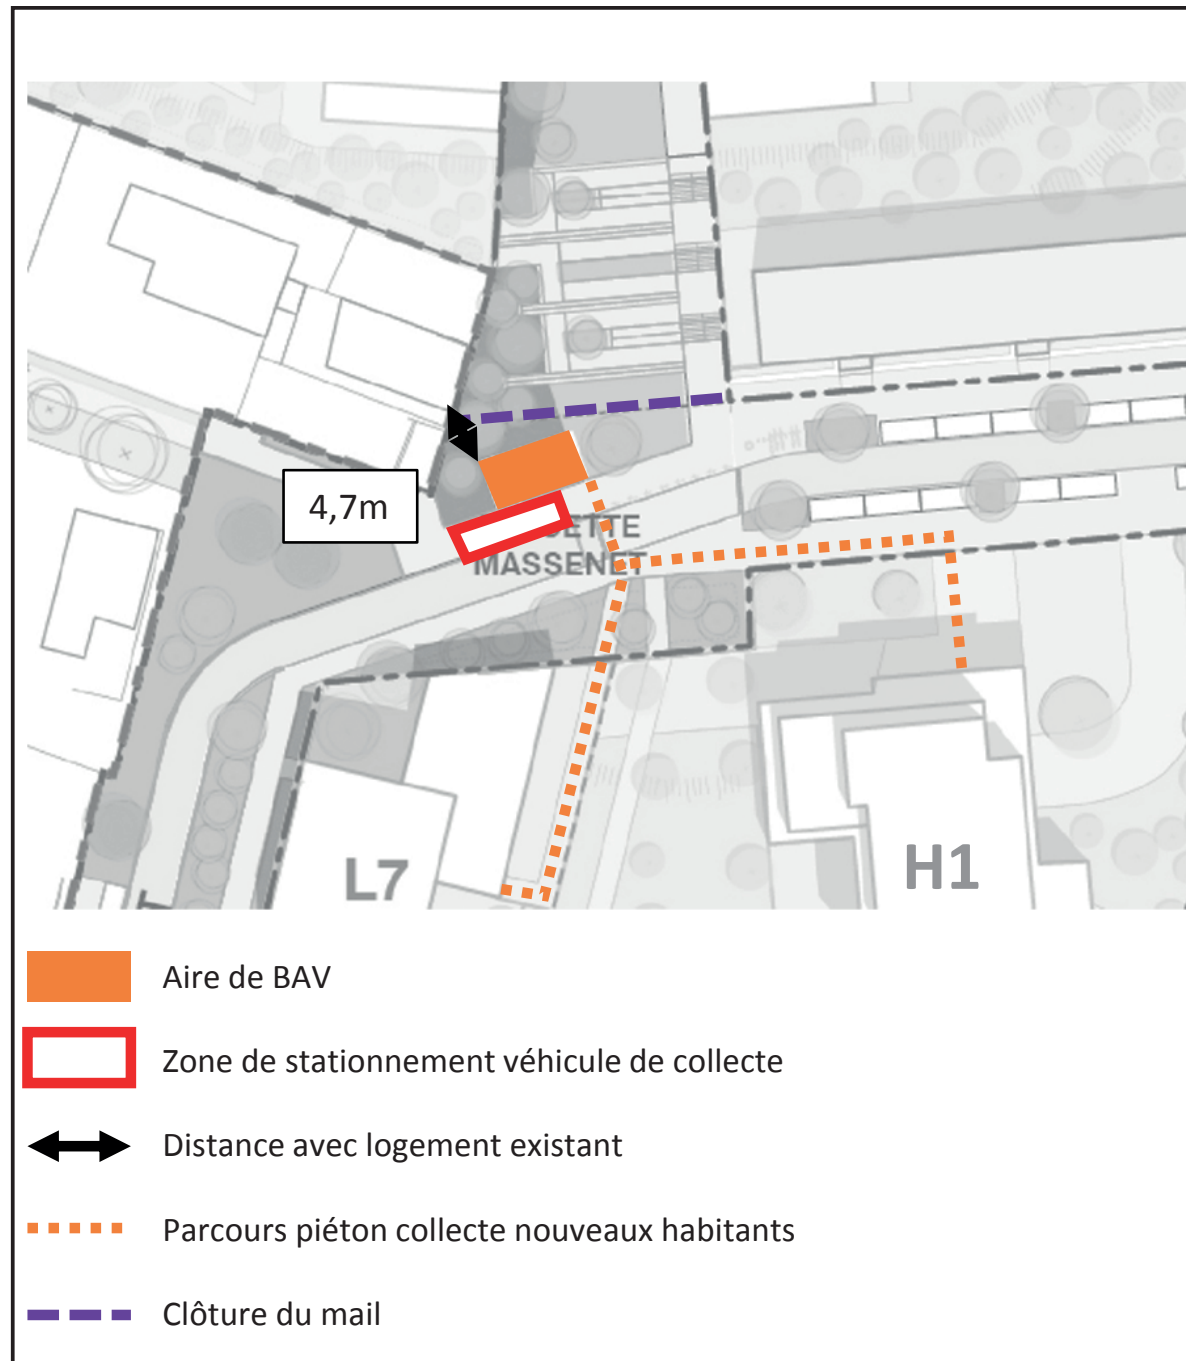

VERSION PERMIS D'AMÉNAGÉ DÉPOSÉ - DÉCEMBRE 2021

## Besoins BAV

- Lot L7 :
  - 1 BAV OM
  - 1 BAV EMR
- Lot H1 – bat nord :
  - 2 BAV OM
  - 1 BAV EMR
- + En commun :
  - 1 BAV Verre
  - 1 BAV Biodéchets

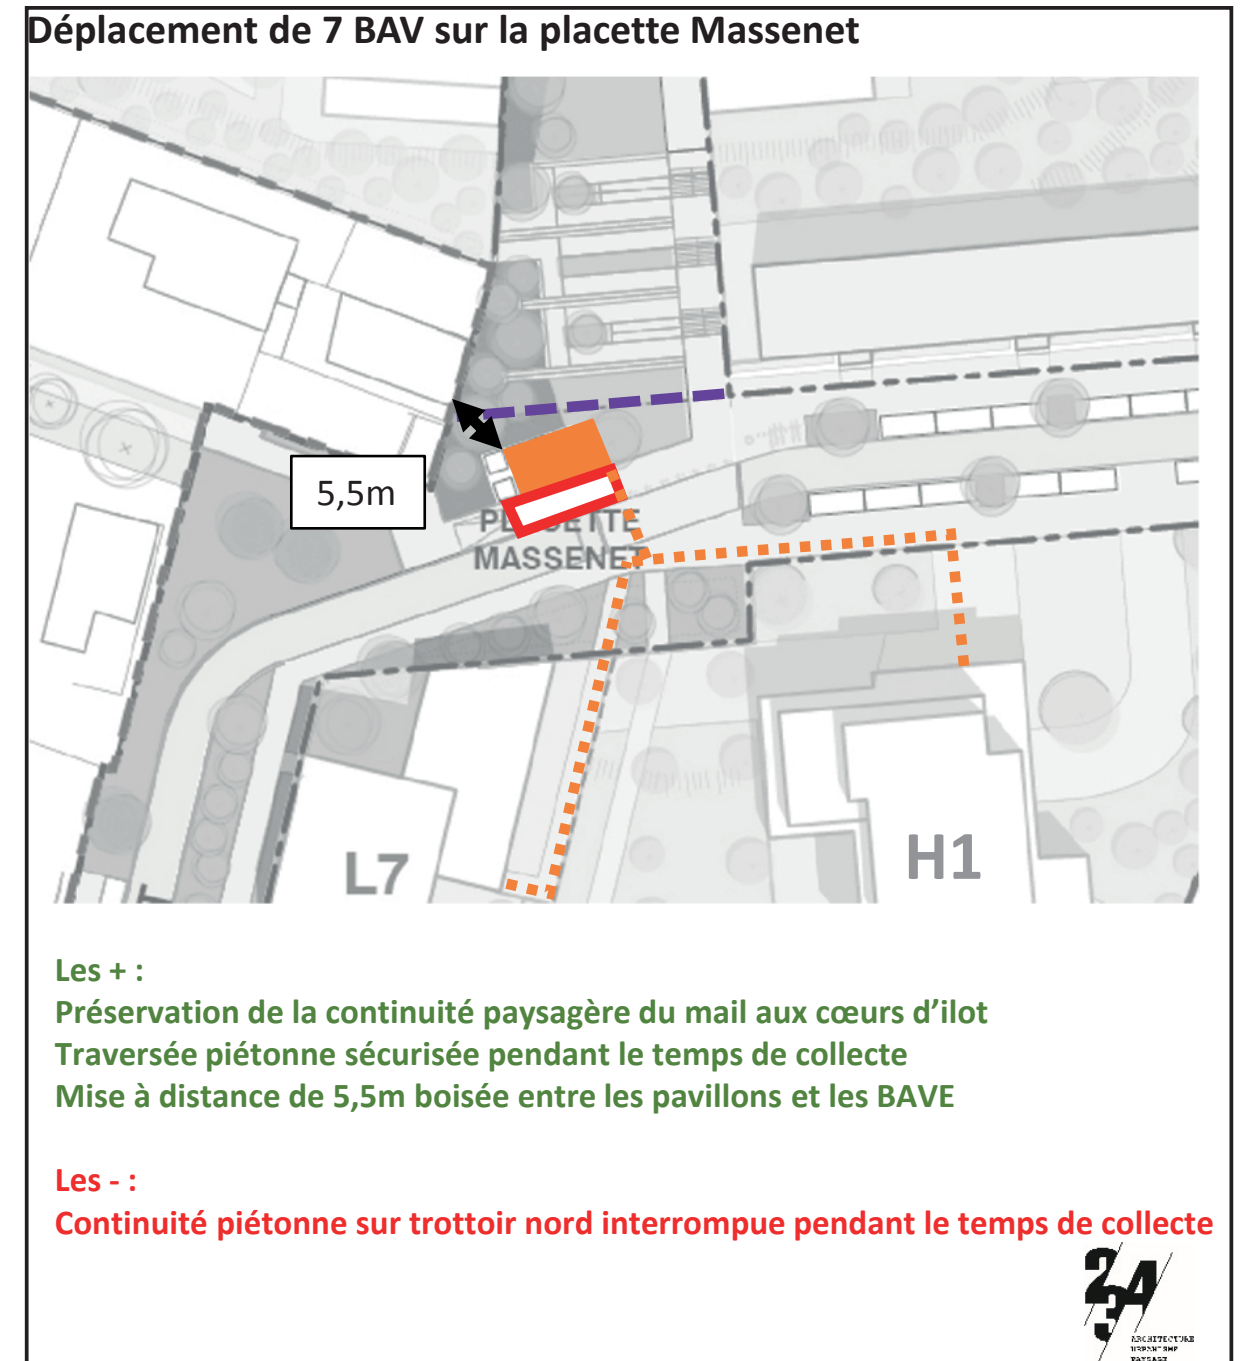

VERSION - JUIN 2022



(suite aux questions soulevées lors de la mise disposition du public du Permis d'Aménager). Cette version sera développée en phase PRO du projet des espaces publics



# ADDENDA - PERMIS D'AMENAGER

Renouvellement urbain du quartier des Godardes II

RUEIL-MALMAISON | 92 - Décembre 2021  
(ANNEXE transmise juin 2022 suite aux questions soulevées lors de la mise disposition du public du Permis d'Aménager)

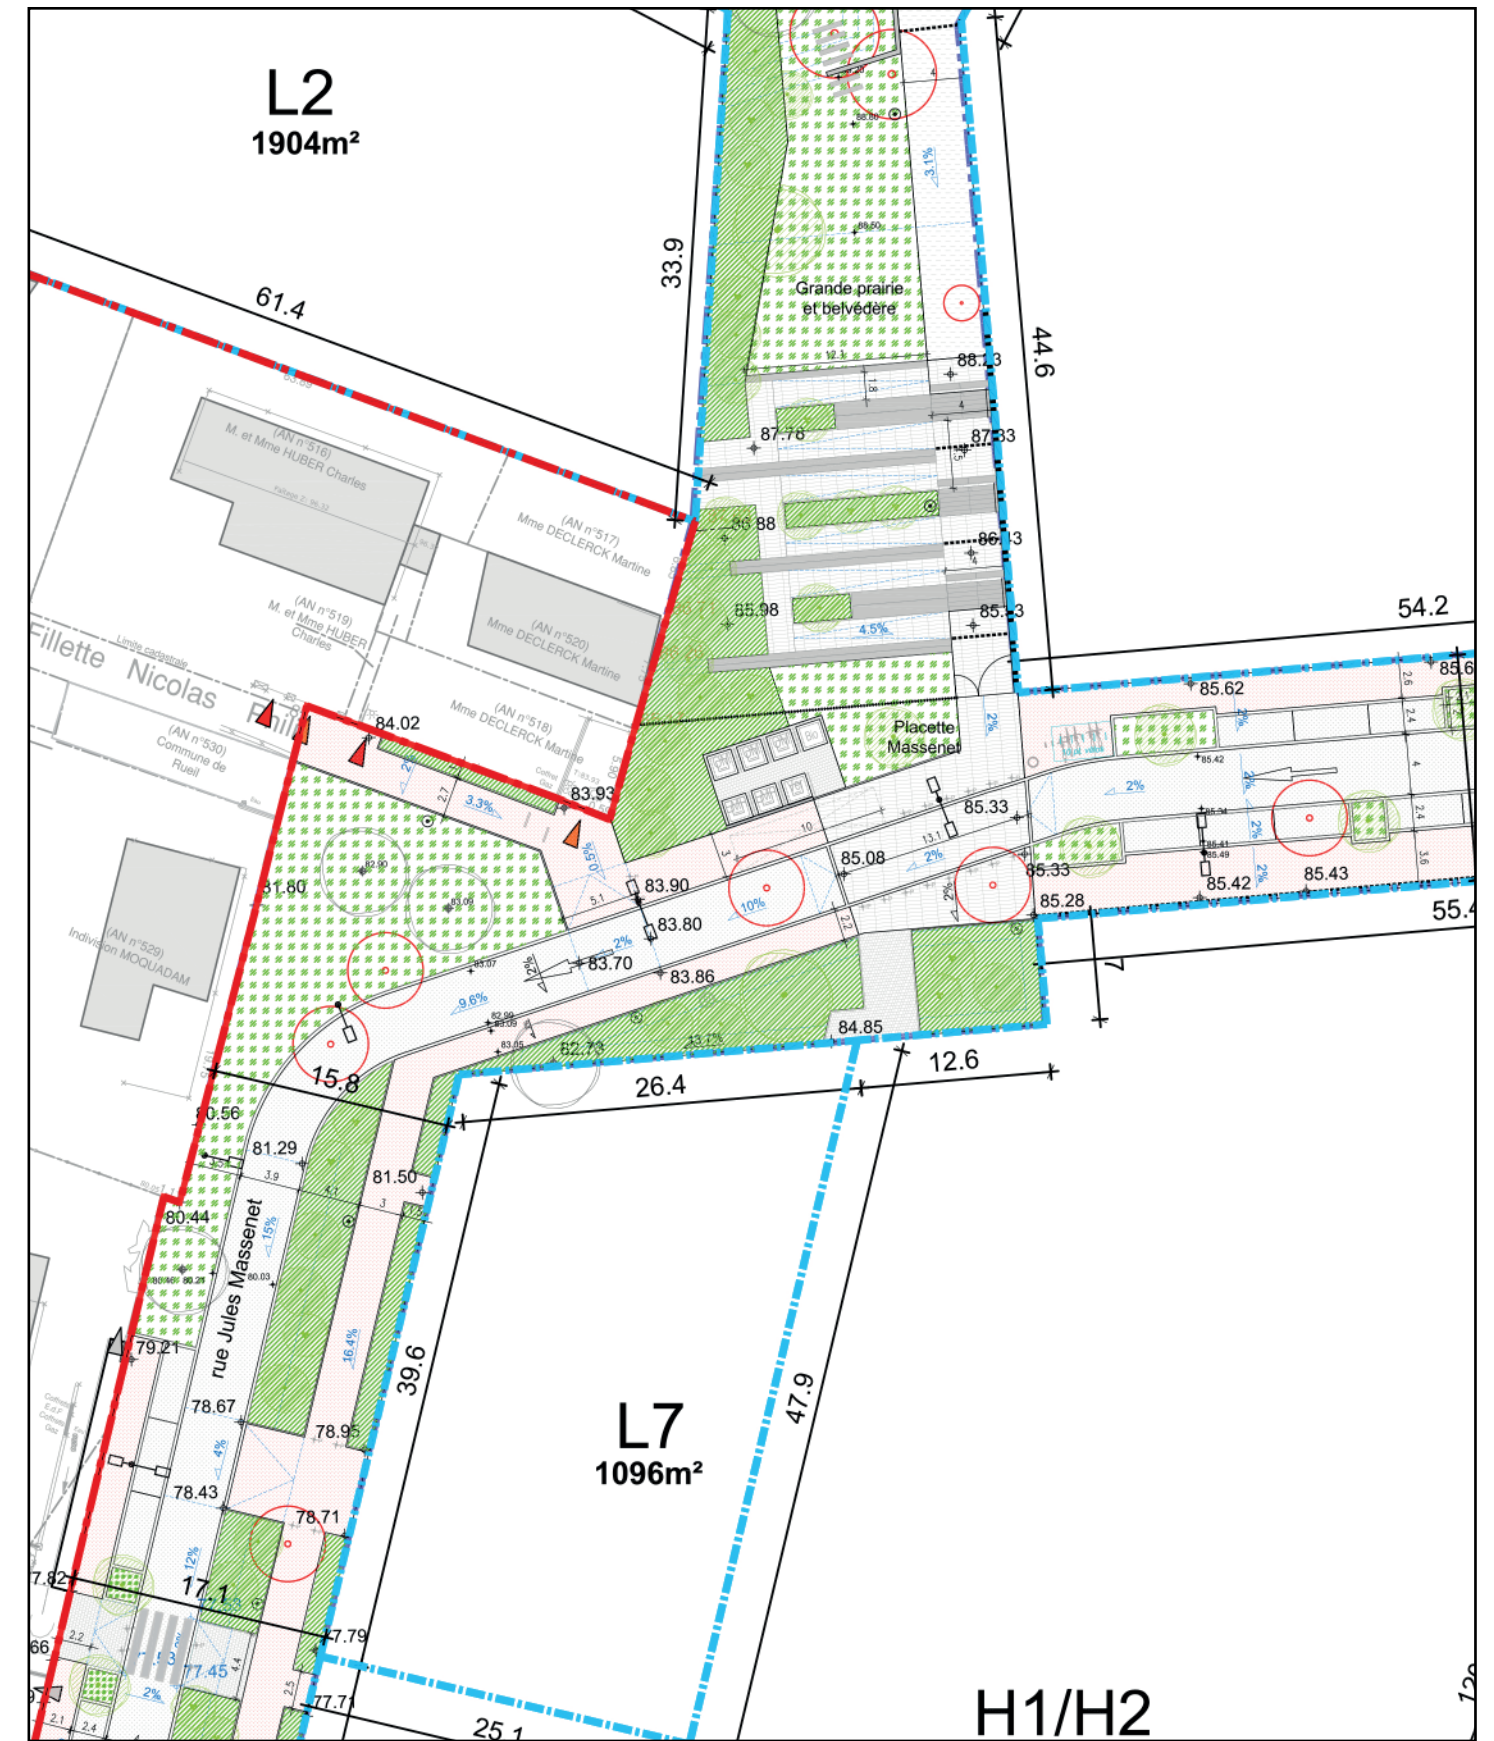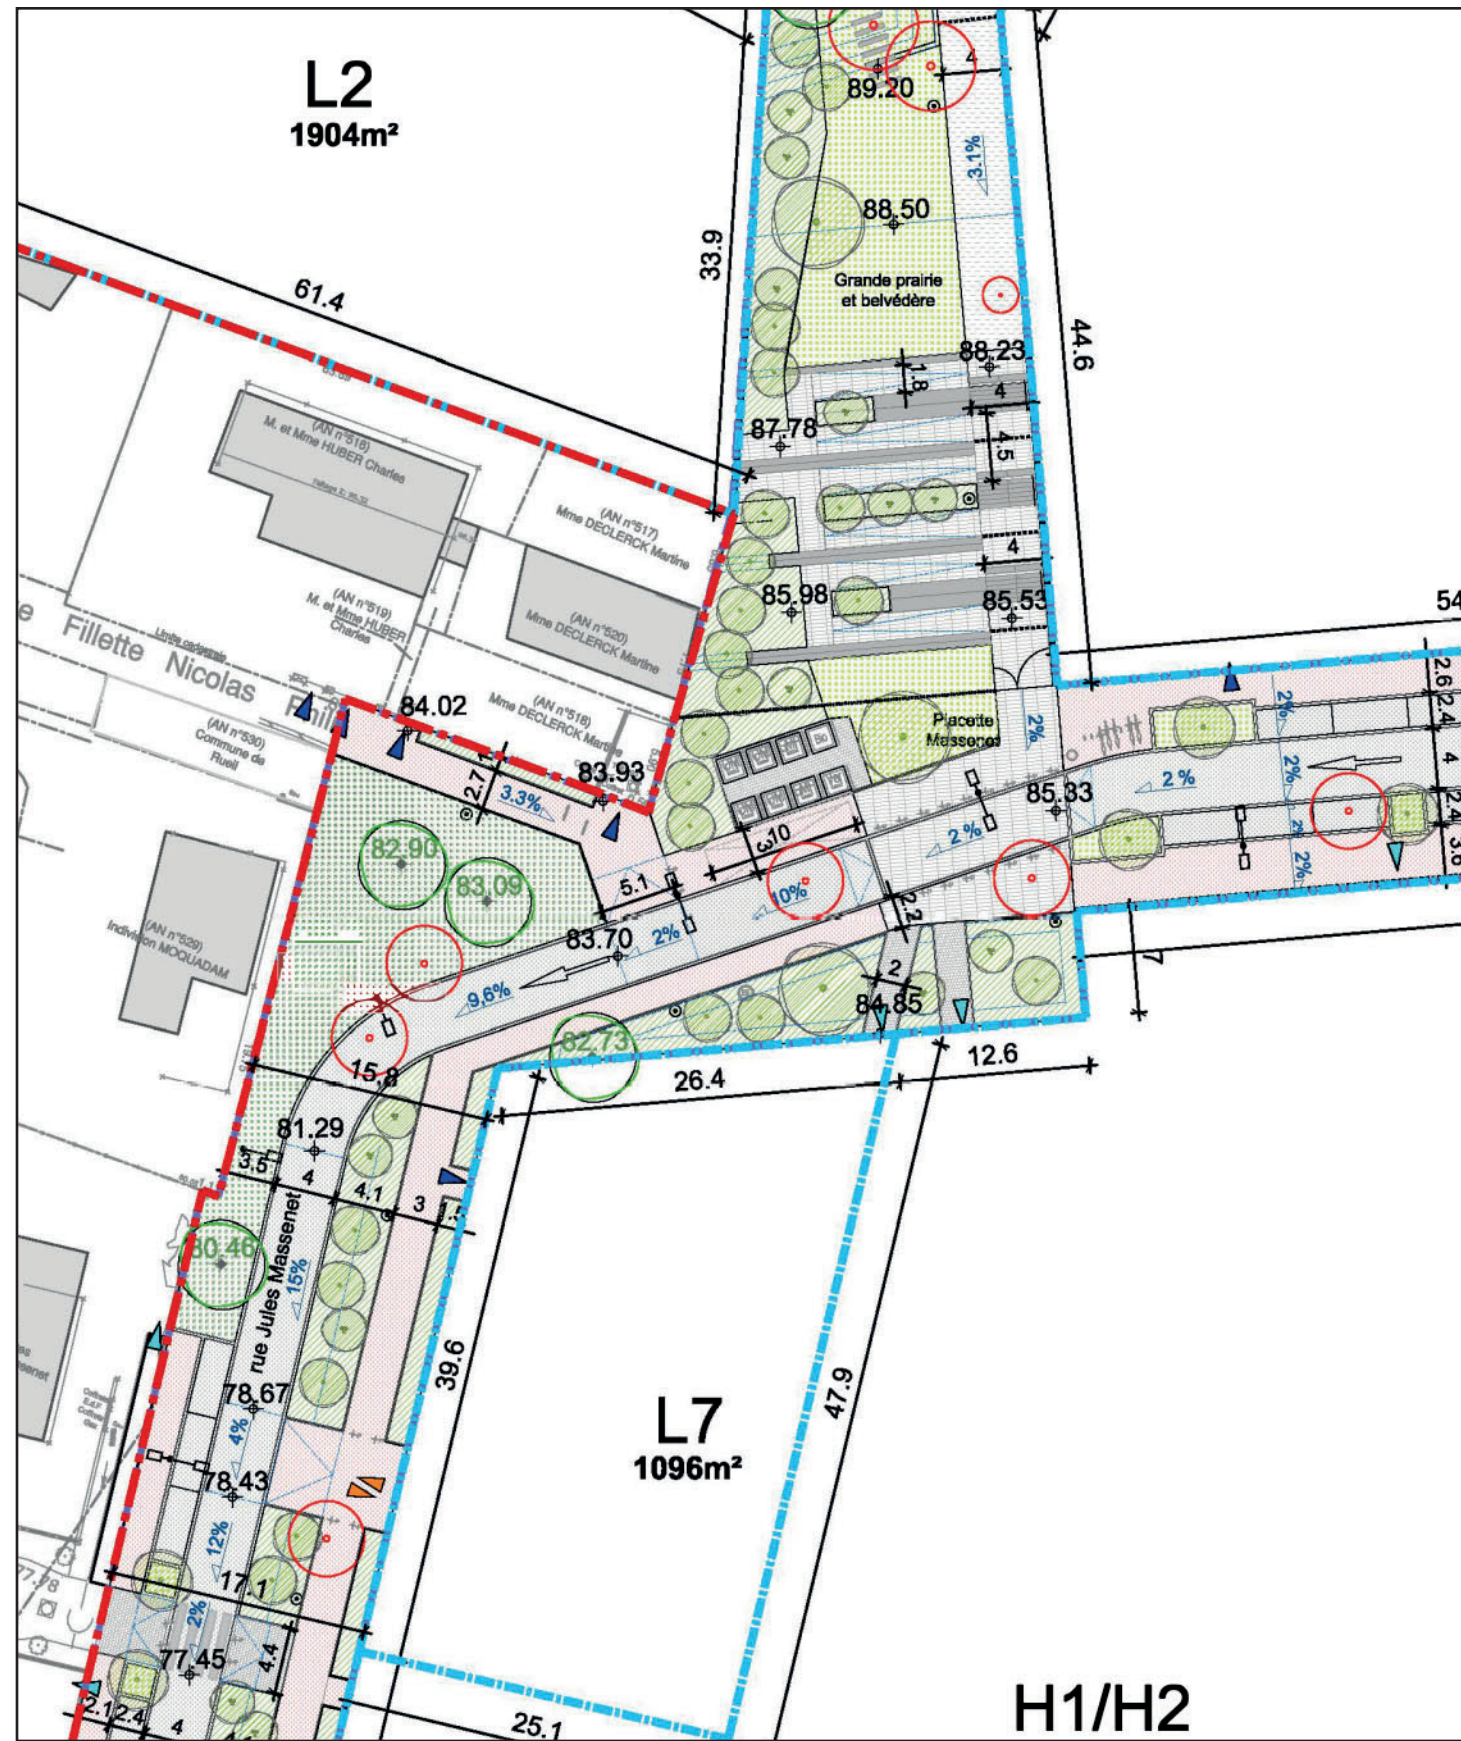

VERSION PERMIS D'AMÉNAGÉ DÉPOSÉ - DÉCEMBRE 2021

VERSION - JUIN 2022

(suite aux questions soulevées lors de la mise disposition du public du Permis d'Aménager). Cette version sera développée en phase PRO du projet des espaces publics